
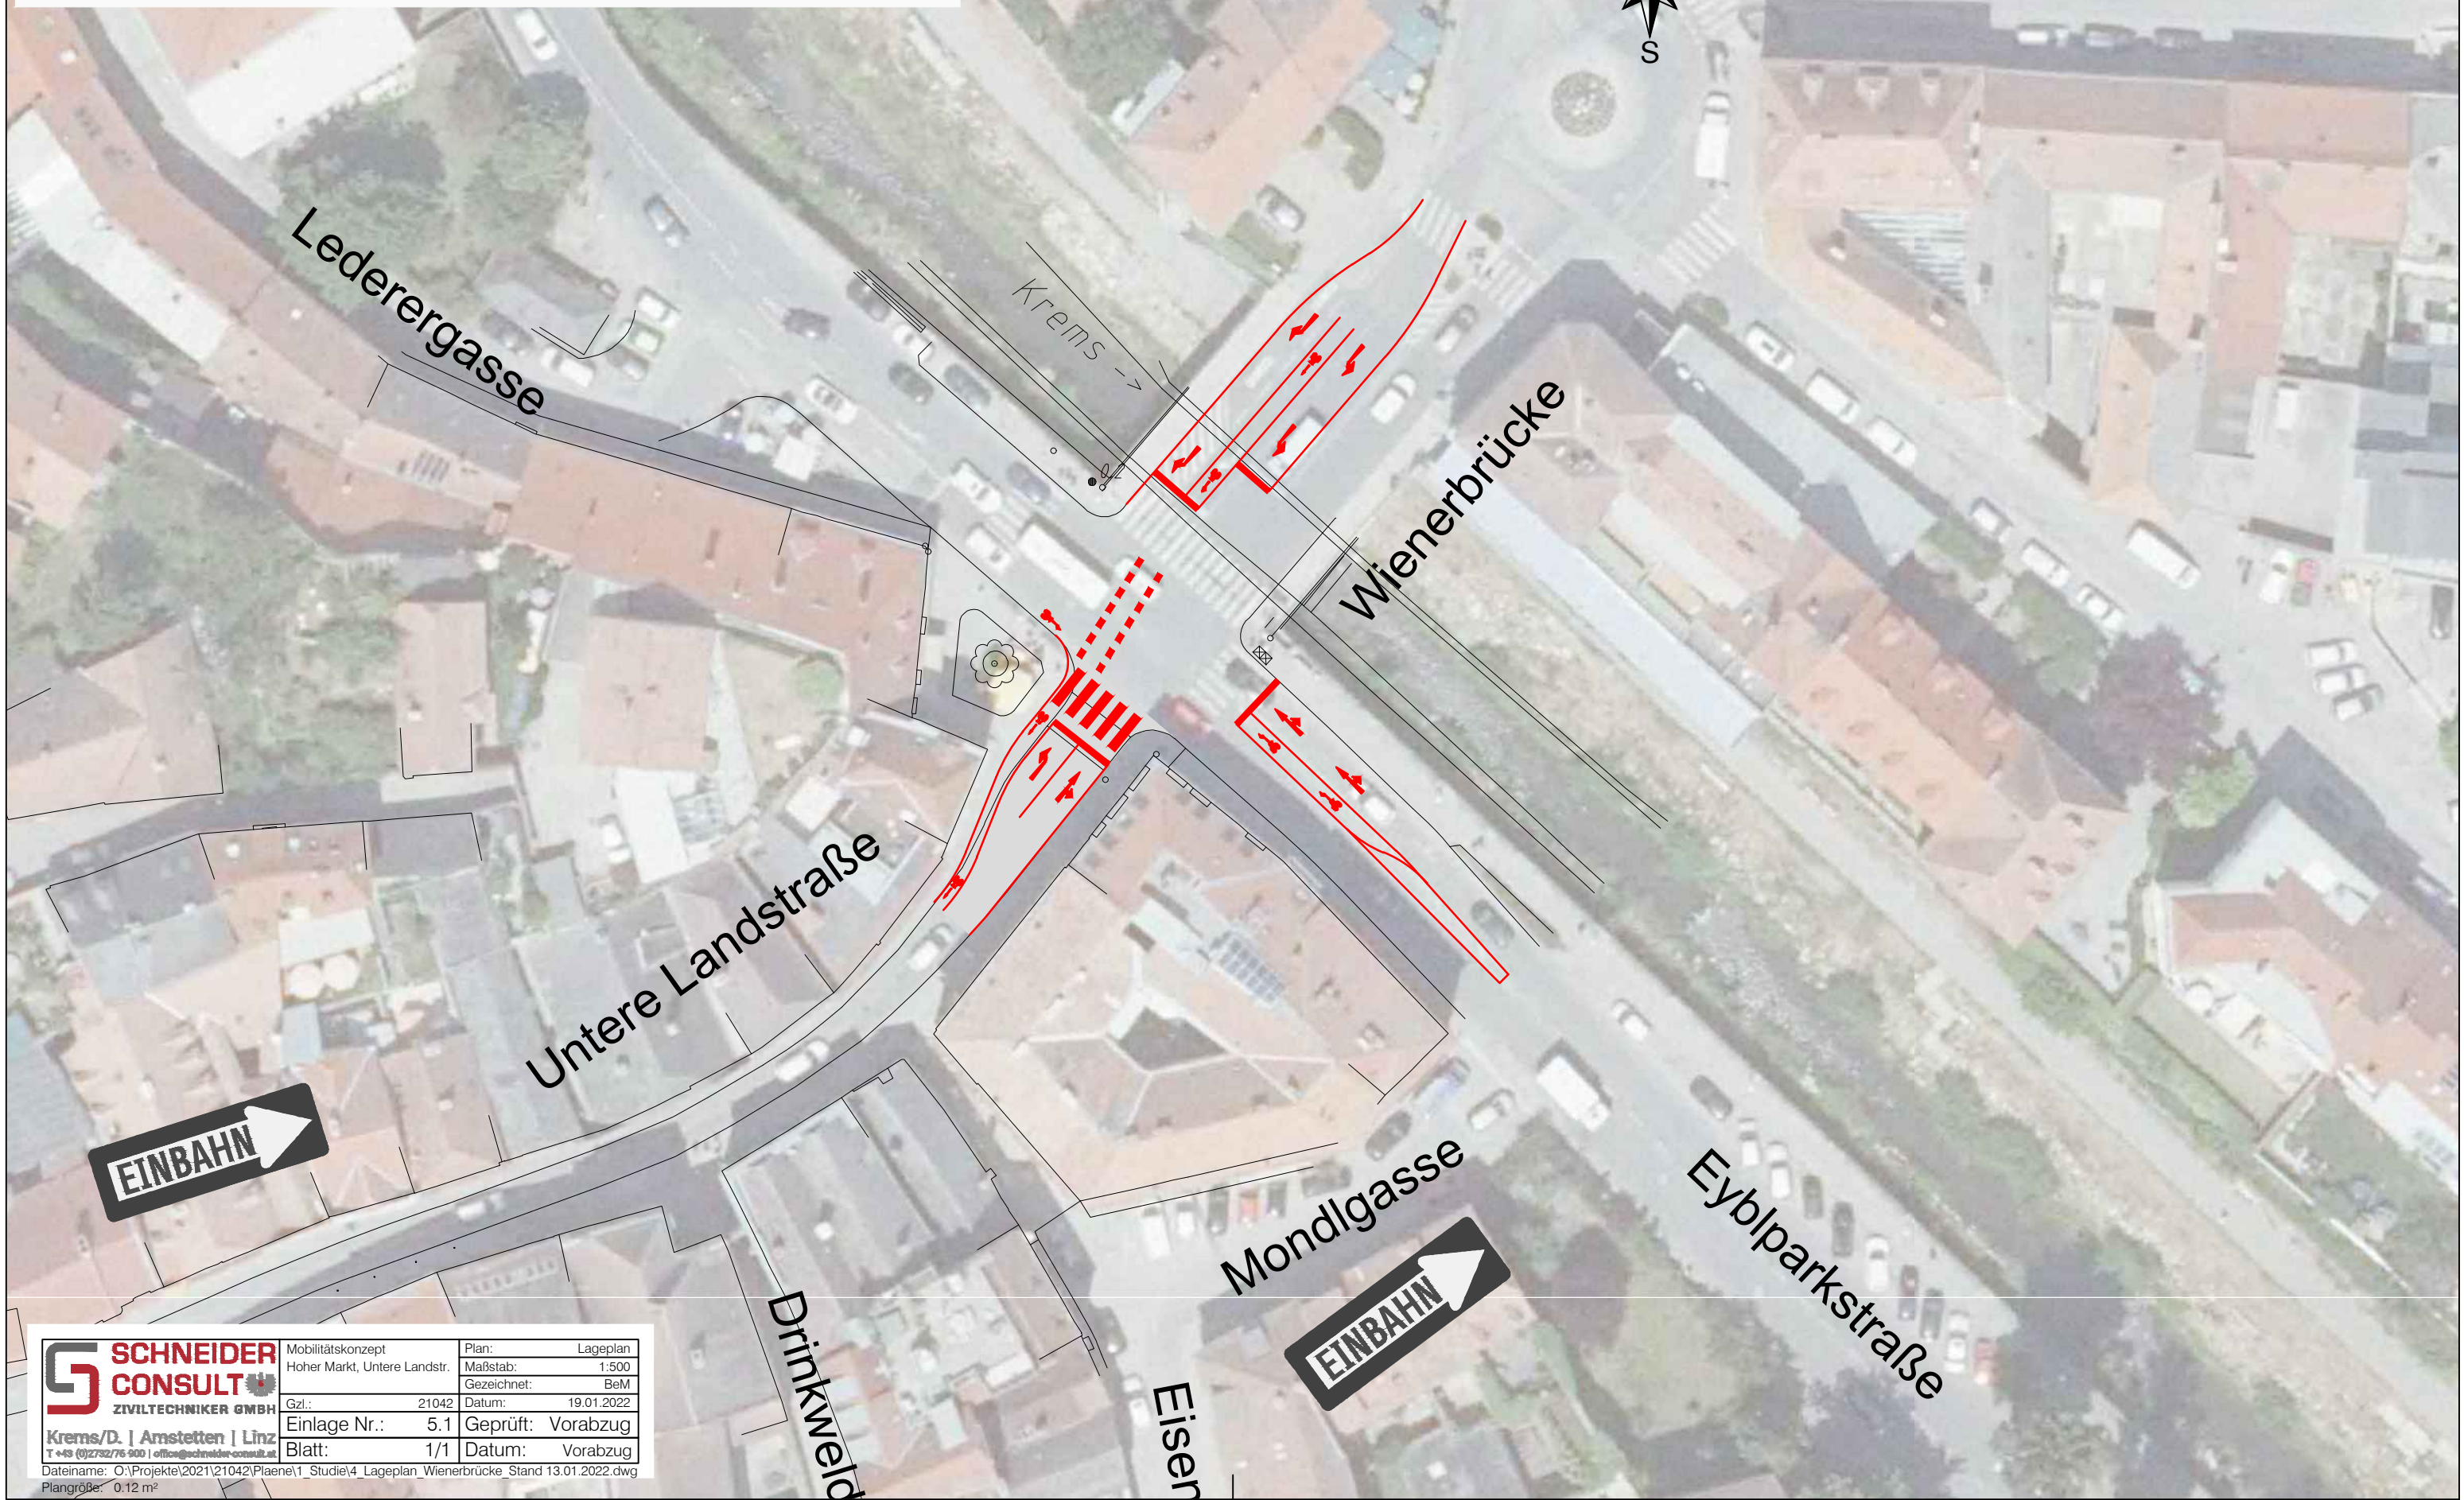


Maßnahmenplan -
 Kreuzungsgestaltung Wienerbrücke
 Radfahren gegen die Einbahn Untere Landstraße
 M 1:500

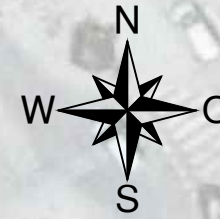

Mobilitätskonzept	Plan:	Lageplan
Hoher Markt, Untere Landstr.	Maßstab:	1:500
	Gezeichnet:	BeM
Gz.: 21042	Datum:	19.01.2022
Einlage Nr.: 5.1	Geprüft:	Vorabzug
Blatt: 1/1	Datum:	Vorabzug

Krems/D. | Amstetten | Linz
 T +43 (0)2732/76 500 | office@schneider-consult.at
 Dateiname: O:\Projekte\2021\21042\Plaene\1_Studie4_Lageplan_Wienerbrücke_Stand 13.01.2022.dwg
 Plangröße: 0.12 m²